


Schnitt A-A

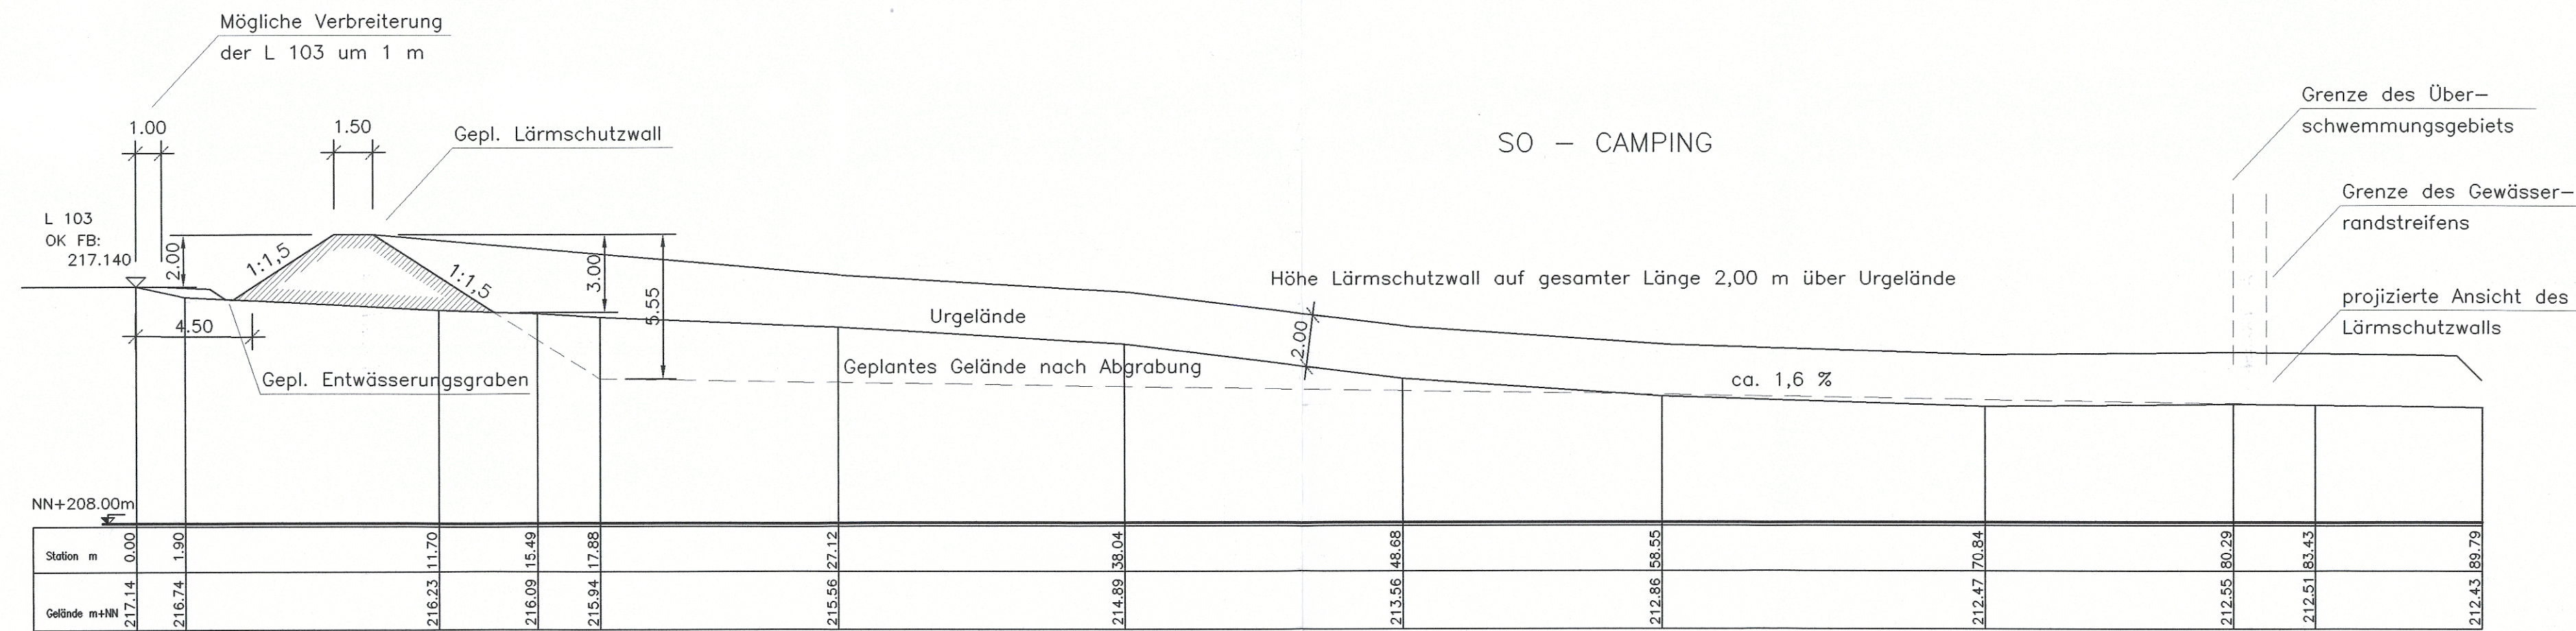

Steinach / Offenburg
Ausgefertigt:

,den 09. JANUAR 2006
Der Planer:

K. Steu



weissenrieder GmbH				
Ingenieurbüro für Bauwesen und Stadtplanung Im Seewinkel 14 Telefon 0781 / 9265-0 77652 Offenburg Telefax 0781 / 9265-24				
Index	Name	Datum		
A			GEMEINDE STEINACH Bebauungsplan "Erweiterung Campingplatz" Lärmschutzwall / Geplante Abgrabung Längsschnitt A-A	
B				
C				
D				
E				
F				
G				
Layout: LS				
Plot-Stiftbelegung: SW-200.C1B 02.02.2006				
BEARBEITET	GEZEICHNET	DATUM	PROJEKT NR.:	MASSSTAB
Fuchs / K.ST.	CF/K.ST	19.12.2005	ST 6253	1:200