

Rechtskräftig:

Bekanntmachung nach § 12 BauGB
am 20. März 1994.
Der Bebauungsplan wurde somit
am 20. März 1994 rechtswirksam.

Steinach, den 20. März 1994



Bebauungsplan genehmigt
~~Änderungsplan~~
gemäß § 11 BauGB in Verbindung mit
§ 1 der 2. DVO der Landesregierung

Offenburg, den 2 6. APR. 1994



LANDRATSAMT
ORTENAUKREIS
- Baurechtsbehörde -

Firnes
Firnkes,
Bürgermeister

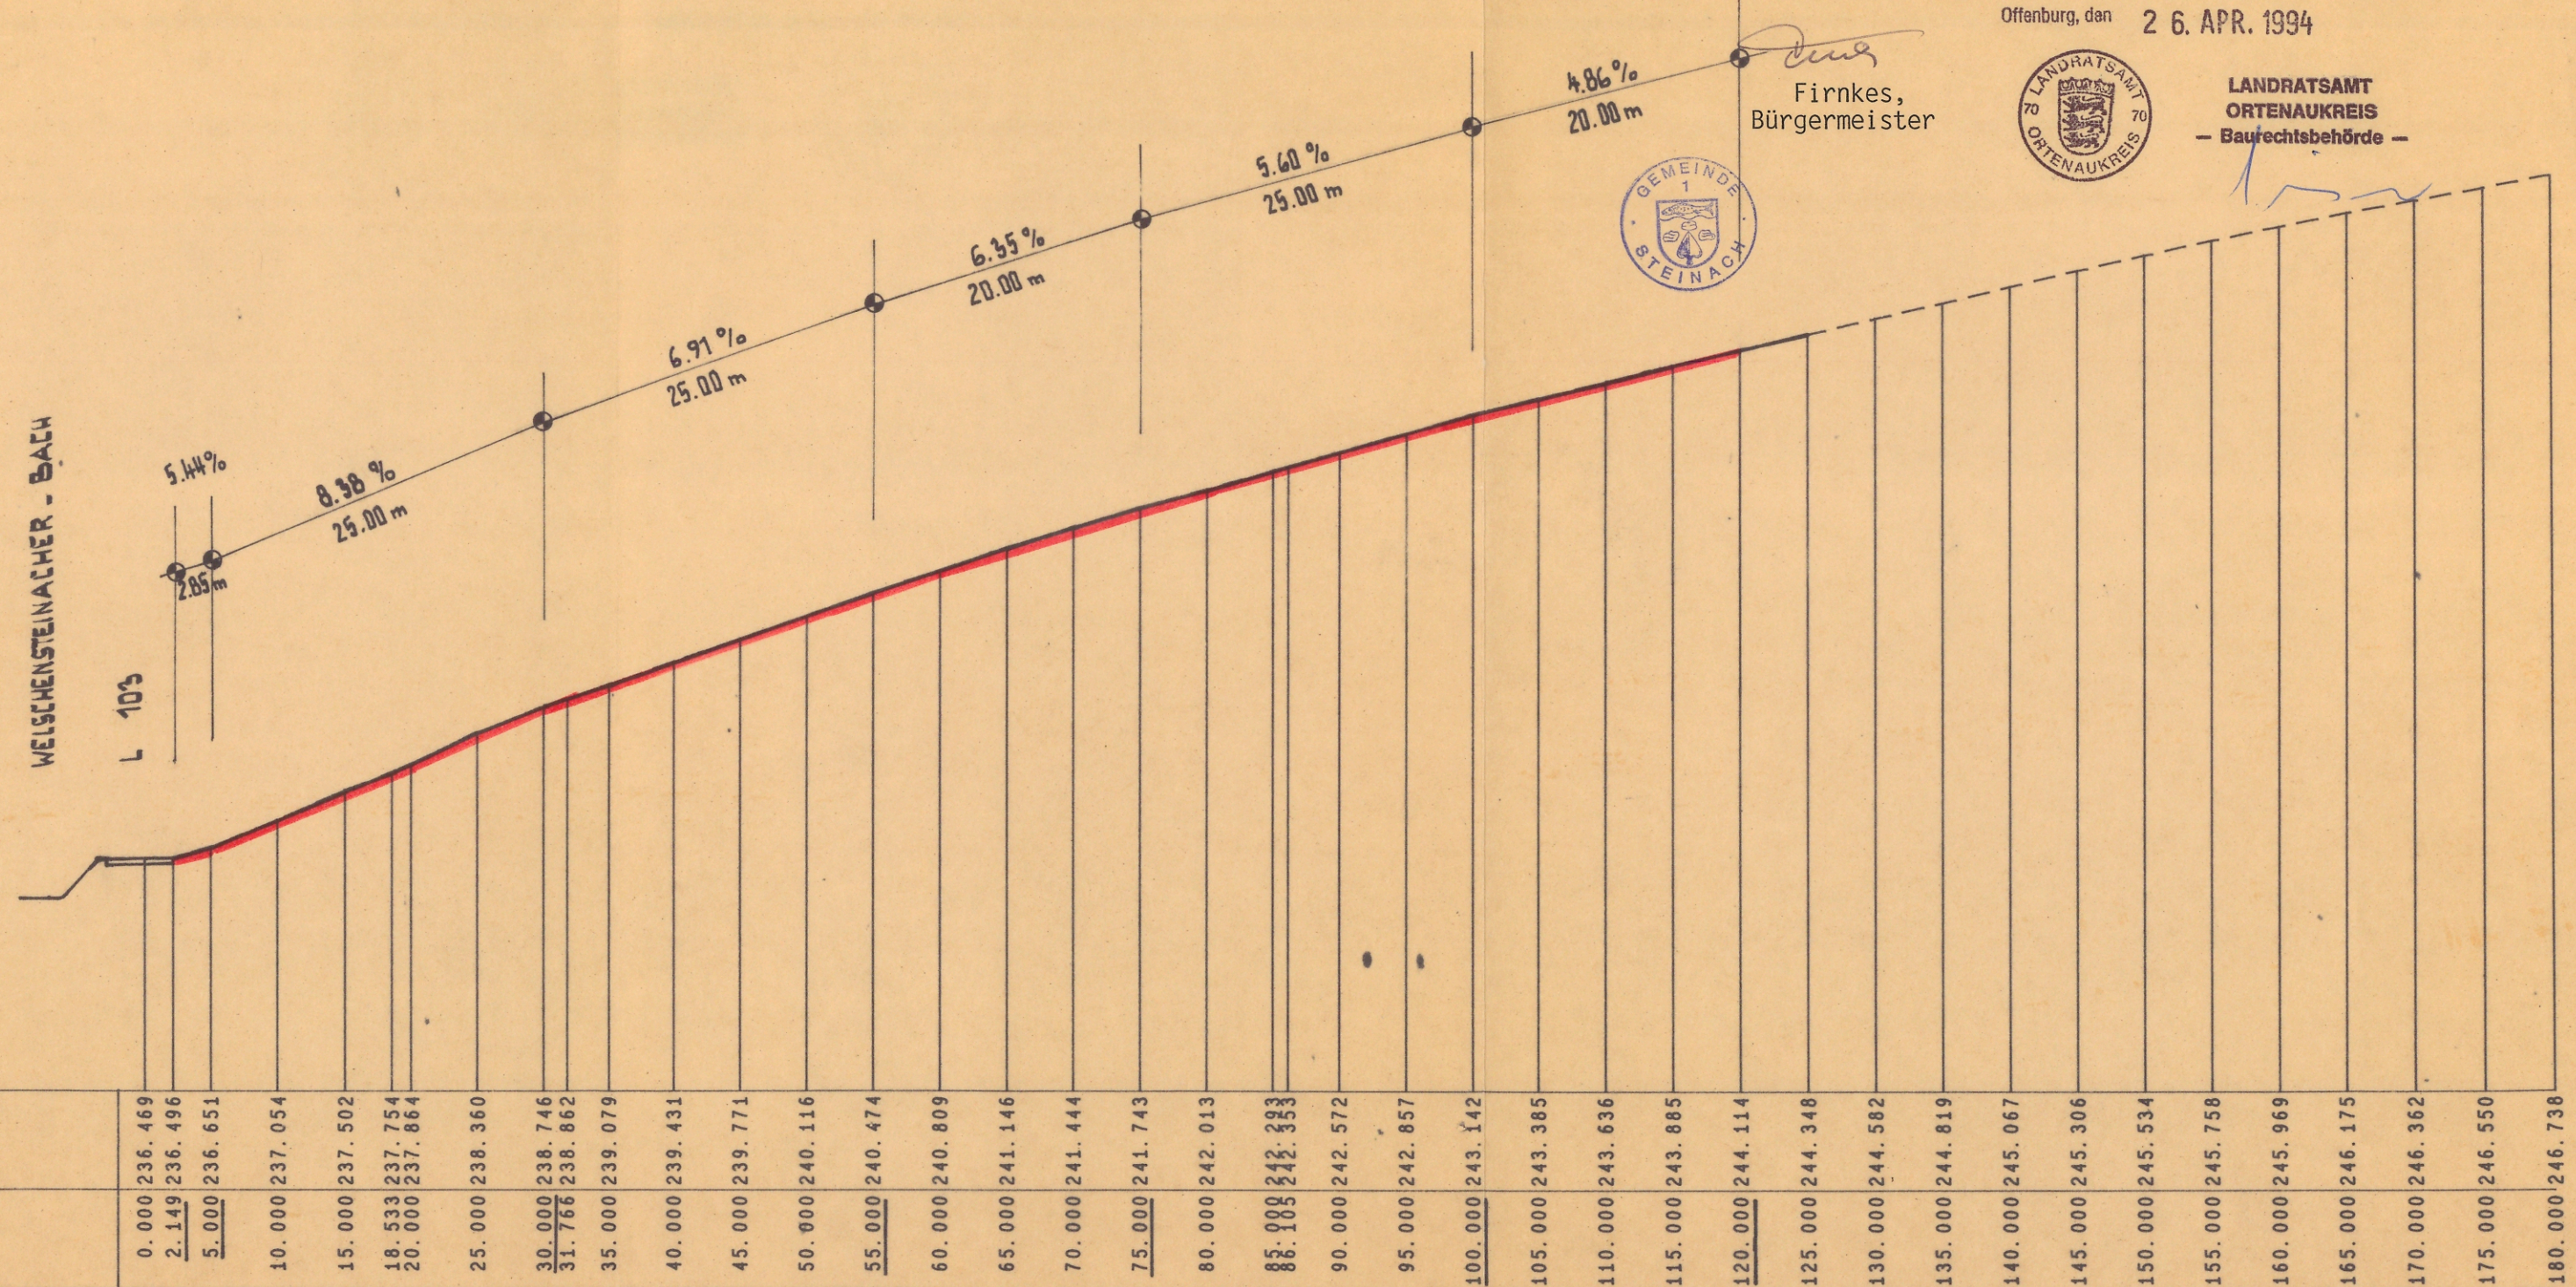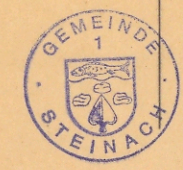

GEMEINDE STEINACH Baugebiet „TANNENWALDWEG“
Gemarkung Welschensteinach
STRASSENLÄNGSSCHNITT
M 1:500||100