



GEPL. STRASSENHÖHEN
 GELÄNDE // STRASSE
 ▽ 190,00m + NN

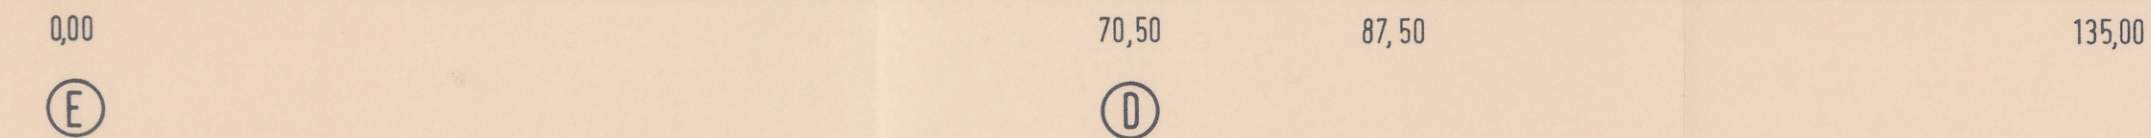



EINMÜNDUNG
 STRASSE (E-D)

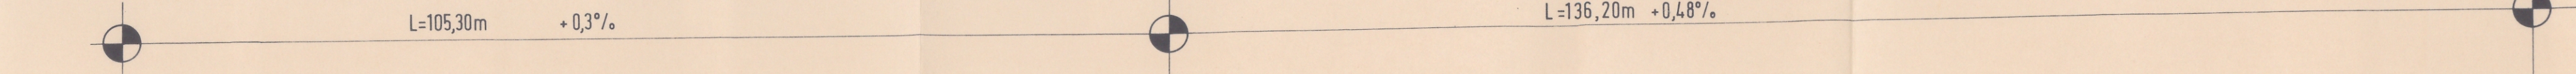

FP OK SOCKEL BILDSTÖCKLE
 202,38m + NN

GEPL. STRASSEN-AUFBAU:
 FROSTSCHUTZKIES 0/65 = 50cm
 TRAGSCHICHT - BITUKIES = 14cm / 329kg/m²
 1. DECKE = 8cm / 188kg/m²
 2. DECKE = 6cm / 141 kg/m²
 DECKSCHICHT-ASPHALTFEIN-
 BETON = 3cm / 70 kg/m²

GEPL. VERBANDS-
 SAMMLER
 ▽ 198,35

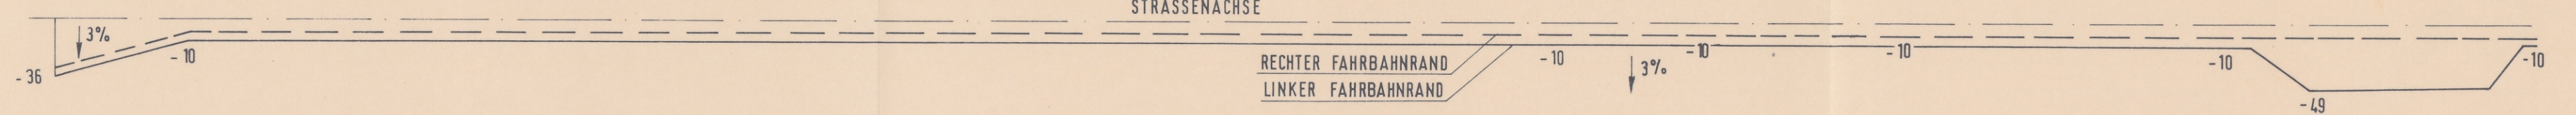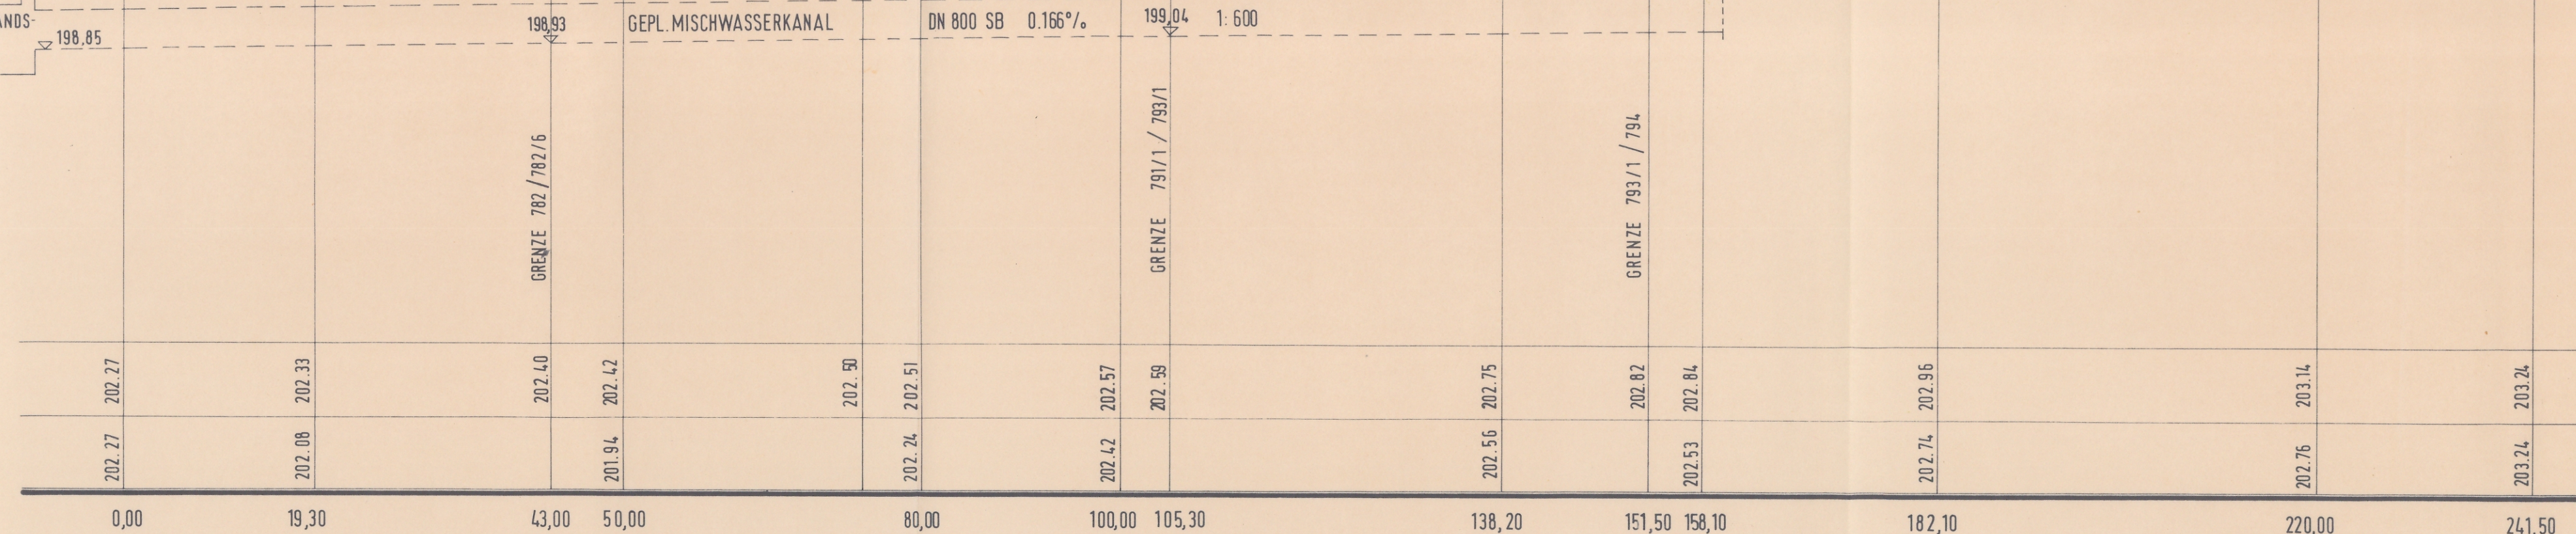

STEINACH/OFFENBURG, DEN 12.7.1983
 DER ANTRAGSTELLER: DER PLANER:

i. A. Panther

KW		DIPL. ING. (FH) K. WEISSENRIEDER BERATENDER INGENIEUR AUGUSTASTR. 17, 7600 OFFENBURG, TEL. 32046			
Index	Name	Datum			
A	JK	30.7.84			
B	JK	6.10.84			
C					
D					
E					
F					
G					
H					
I					
K					
L					
M					
N					
BEARBEITET		GEZEICHNET	DATUM	PROJEKT NR.	MASSTAB
HELD		BÜTTNER	22.12.1982	KW-790-BP-82	1:500/100

GEMEINDE STEINACH
 BEBAUUNGSPLAN "BILDSTÖCKLE"
 STRASSEN-LÄNGSSCHNITT
 (E-D) (B-D)