


ANLAGE: 6
FERTIGUNG: 2

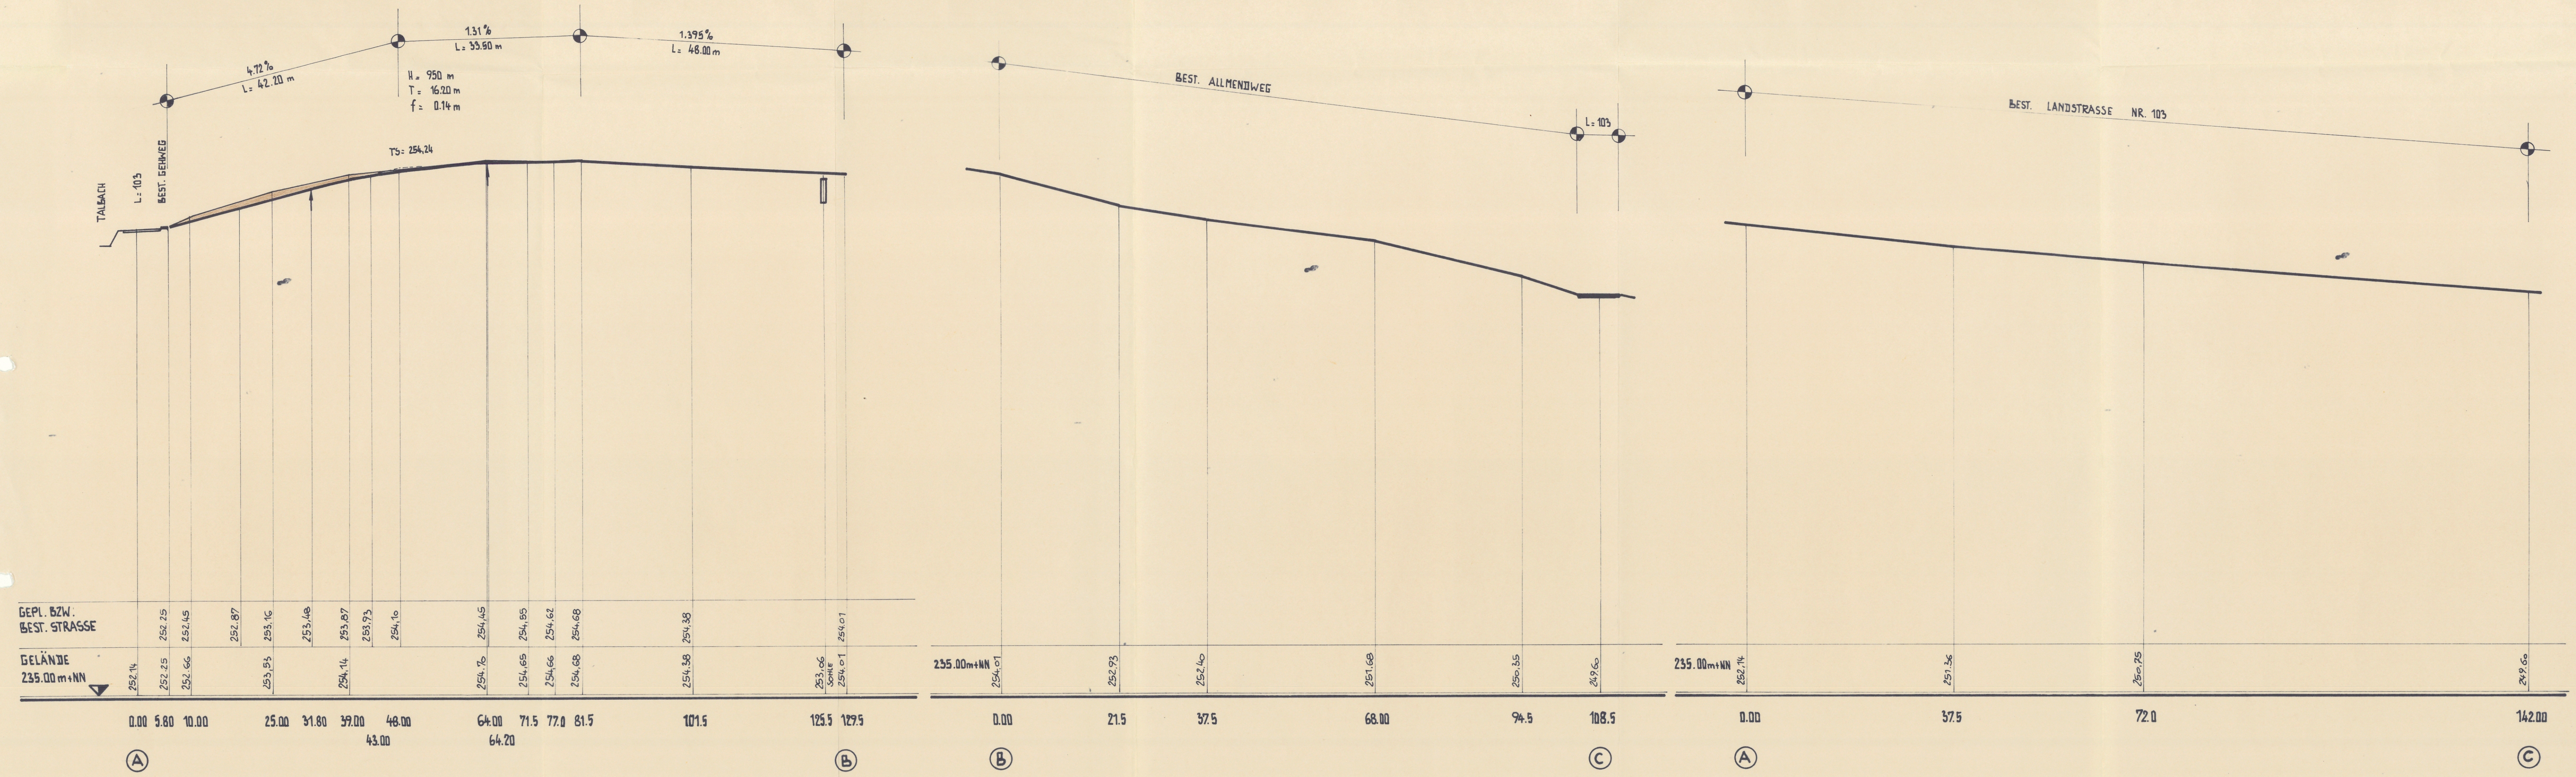

GEPL. BZW. BEST. STRASSE	252.25	252.45	252.87	253.16	253.46	253.87	253.93	254.16	254.45	254.85	254.62	254.68	254.38	254.01	254.01	235.00m+NN	252.93	252.40	251.68	250.55	249.66	235.00m+NN	252.74	251.36	250.25	249.66
GELÄNDE 235.00m+NN	252.14	252.25	252.66	253.53	254.14	254.76	254.65	254.66	254.68	254.58	254.01	254.01	254.01	254.01	254.01	235.00m+NN	252.93	252.40	251.68	250.55	249.66	235.00m+NN	252.74	251.36	250.25	249.66
	0.00	5.80	10.00	25.00	31.80	39.00	48.00	64.00	71.5	77.0	81.5	101.5	125.5	129.5	0.00	21.5	37.5	68.00	94.5	108.5	0.00	37.5	72.0	142.00		
	(A)				43.00		64.20		(B)					(B)							(C)					(C)

STEINACH / OFFENBURG, DEN 13.05.1989
DER ANTRAGSTELLER: DER PLANER:



[Handwritten signatures]

Index Name Datum A B C D E F G H I K L M N	KW DIPL. ING. (FH) K. WEISSENRIEDER BERATENDER INGENIEUR VSIA AUGUSTASTR. 17, 7600 OFFENBURG, TEL. 32046				
	GEMEINDE STEINACH BEBAUUNGSPLAN „AM ALLMENDWEG“ STRASSENLÄNGSSCHNITTE A - B B - C A - C				
	BEARBEITET	GEZEICHNET	DATUM	PROJEKT NR.	MASSTAB
	MDG.	MDG.	5.7.83	881 BF	1:500/100